



# ΕΦΗΜΕΡΙΣ ΤΗΣ ΚΥΒΕΡΝΗΣΕΩΣ
## ΤΗΣ ΕΛΛΗΝΙΚΗΣ ΔΗΜΟΚΡΑΤΙΑΣ

ΕΝ ΑΘΗΝΑΙΣ ΤΗ, 1 ΑΥΓΟΥΣΤΟΥ 1980 | ΤΕΥΧΟΣ ΤΕΤΑΡΤΟΝ | ΑΡΙΘΜΟΣ ΦΥΛΛΟΥ 412


## ΠΕΡΙΕΧΟΜΕΝΑ

### ΑΠΑΛΛΟΤΡΙΩΣΕΙΣ
#### ΑΠΟΦΑΣΕΙΣ

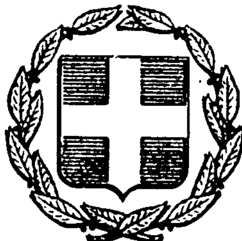

## ΑΠΑΛΛΟΤΡΙΩΣΕΙΣ
### ΑΠΟΦΑΣΕΙΣ

'Αριθ. Ζ/1704 (1)

Περὶ κηρύξεως ὡς ἀναδασωτέας Δημόσιας ἐκτάσεως πέντε (5) στρεμμάτων, στὴ θέση Πλύστρας τῆς Κοινότητας 'Αγ. Γεωργίου, τοῦ Ν. Εὐβοίας.

Ο ΝΟΜΑΡΧΗΣ ΕΥΒΟΙΑΣ

Σύμφωνα μέ :

1. Τὶς διατάξεις : α) τοῦ ἄρθρου 117 παρ. 3 τοῦ Συντάγματος τῆς 'Ελλάδος. β) Τῶν ἄρθρων 37-44 Ν. 998/79 «περὶ προστασίας Δασῶν κ.λ.π.». γ) Τοῦ ἄρθρου 10 τοῦ Ν. 666/77 «περὶ τροποποιήσεως καὶ συμπληρώσεως διατάξεων τῆς 'Εποικιστικῆς Νομοθεσίας». δ) Τοῦ Νόμου 3200/55 «περὶ Διοικητικῆς 'Αποκεντρώσεως», σὲ συνδυασμὸ μὲ τὶς διατάξεις τοῦ Ν.Δ. 532/1970 «περὶ συμπληρώσεως τῶν διατάξεων περὶ διοικητικῆς ἀποκεντρώσεως» καὶ τοῦ 709/1970 Β.Δ/τος ποὺ ἐκδόθηκε σ' ἐκτέλεση αὐτοῦ.

2. Τὶς ἑξῆς διαταγὲς τοῦ 'Υπουργείου Γεωργίας : α) 5684/499/ἐγκ.48/11.2.1971. β) 114812/2946/24.12.1975. γ) 10582/539/13.2.1976. δ) 215696/1451/9.5.77.

3. Τὴν εὐνοϊκὴ πρόταση τῆς ἁρμόδιας Δασικῆς 'Αρχῆς, ποὺ ὑποβλήθηκε μὲ τὴν Ζ/1018/8.5.80, ἀναφορά, σύμφωνα μὲ τὴν ὁποία προτείνεται ἡ κήρυξη ὡς ἀναδασωτέας τῆς ὑπόψη ἐκτάσεως.

4. Τὴ γνωμοδότηση τῆς Φιλοδασικῆς 'Επιτροπῆς.

5. Τὴν ἀνάγκη προστασίας τῆς ἐκτάσεως καὶ ἀναπτύξεως τῆς δασικῆς βλαστήσεως φυσικῶς ἢ τεχνητῶς, ἀποφασίζουμε :

Κηρύσσουσε ὡς ἀναδασωτέα τὴ Δημοσία ἔκταση 5 στρέμματα, ποὺ βρίσκεται στὴ θέση Πλύστρας τῆς περιφέρειας Κοιν. 'Αγ. Γεωργίου, τοῦ Νομοῦ Εὐβοίας μὲ σκοπὸ τὴν προστασία της καὶ τὴν ἀνάπτυξη τῆς δασικῆς βλαστήσεως.

'Η βλάστηση τῆς ἐκτάσεως αὐτῆς, ποὺ καλυπτόταν ἀπὸ ἀείφυλλα Πλατύφυλλα καταστράφηκε στὸ παρελθὸν ἀπὸ παράνομη ὑλοτομία ὅπως διαπιστώθηκε τὴν 19.4.1980.


Σχετικὸ τὸ σχεδιάγραμμα μὲ κλίμακα : 1 : 1000, τὸ ὁποῖο ἀποτελεῖ ἀναπόσπαστο μέρος τῆς ἀποφάσεως αὐτῆς καὶ στὸ ὁποῖο ἡ ἔκταση φαίνεται μὲ τὰ στοιχεῖα ΑΒΓΔΕΖ, ΗΘΙΚΛΜΝΞΟΑ καὶ μὲ τὰ ἑξῆς ὅρια :

'Ανατολικά : Δημόσια δασικὴ ἔκταση.
Δυτικά : Δημόσια χορτολιβαδικὴ (Φρυγανότοπος).
Βόρεια : Δημόσια δασικὴ ἔκταση.
Νότια : 'Αγροτικὴ ἔκταση.

'Η ἀπόφαση αὐτὴ νὰ δημοσιευθεῖ στὴν 'Εφημερίδα τῆς Κυβερνήσεως.

Χαλκίς, 9 'Ιουνίου 1980

'Ο Νομάρχης
Κ. ΠΑΠΑΒΛΑΣΟΠΟΥΛΟΣ

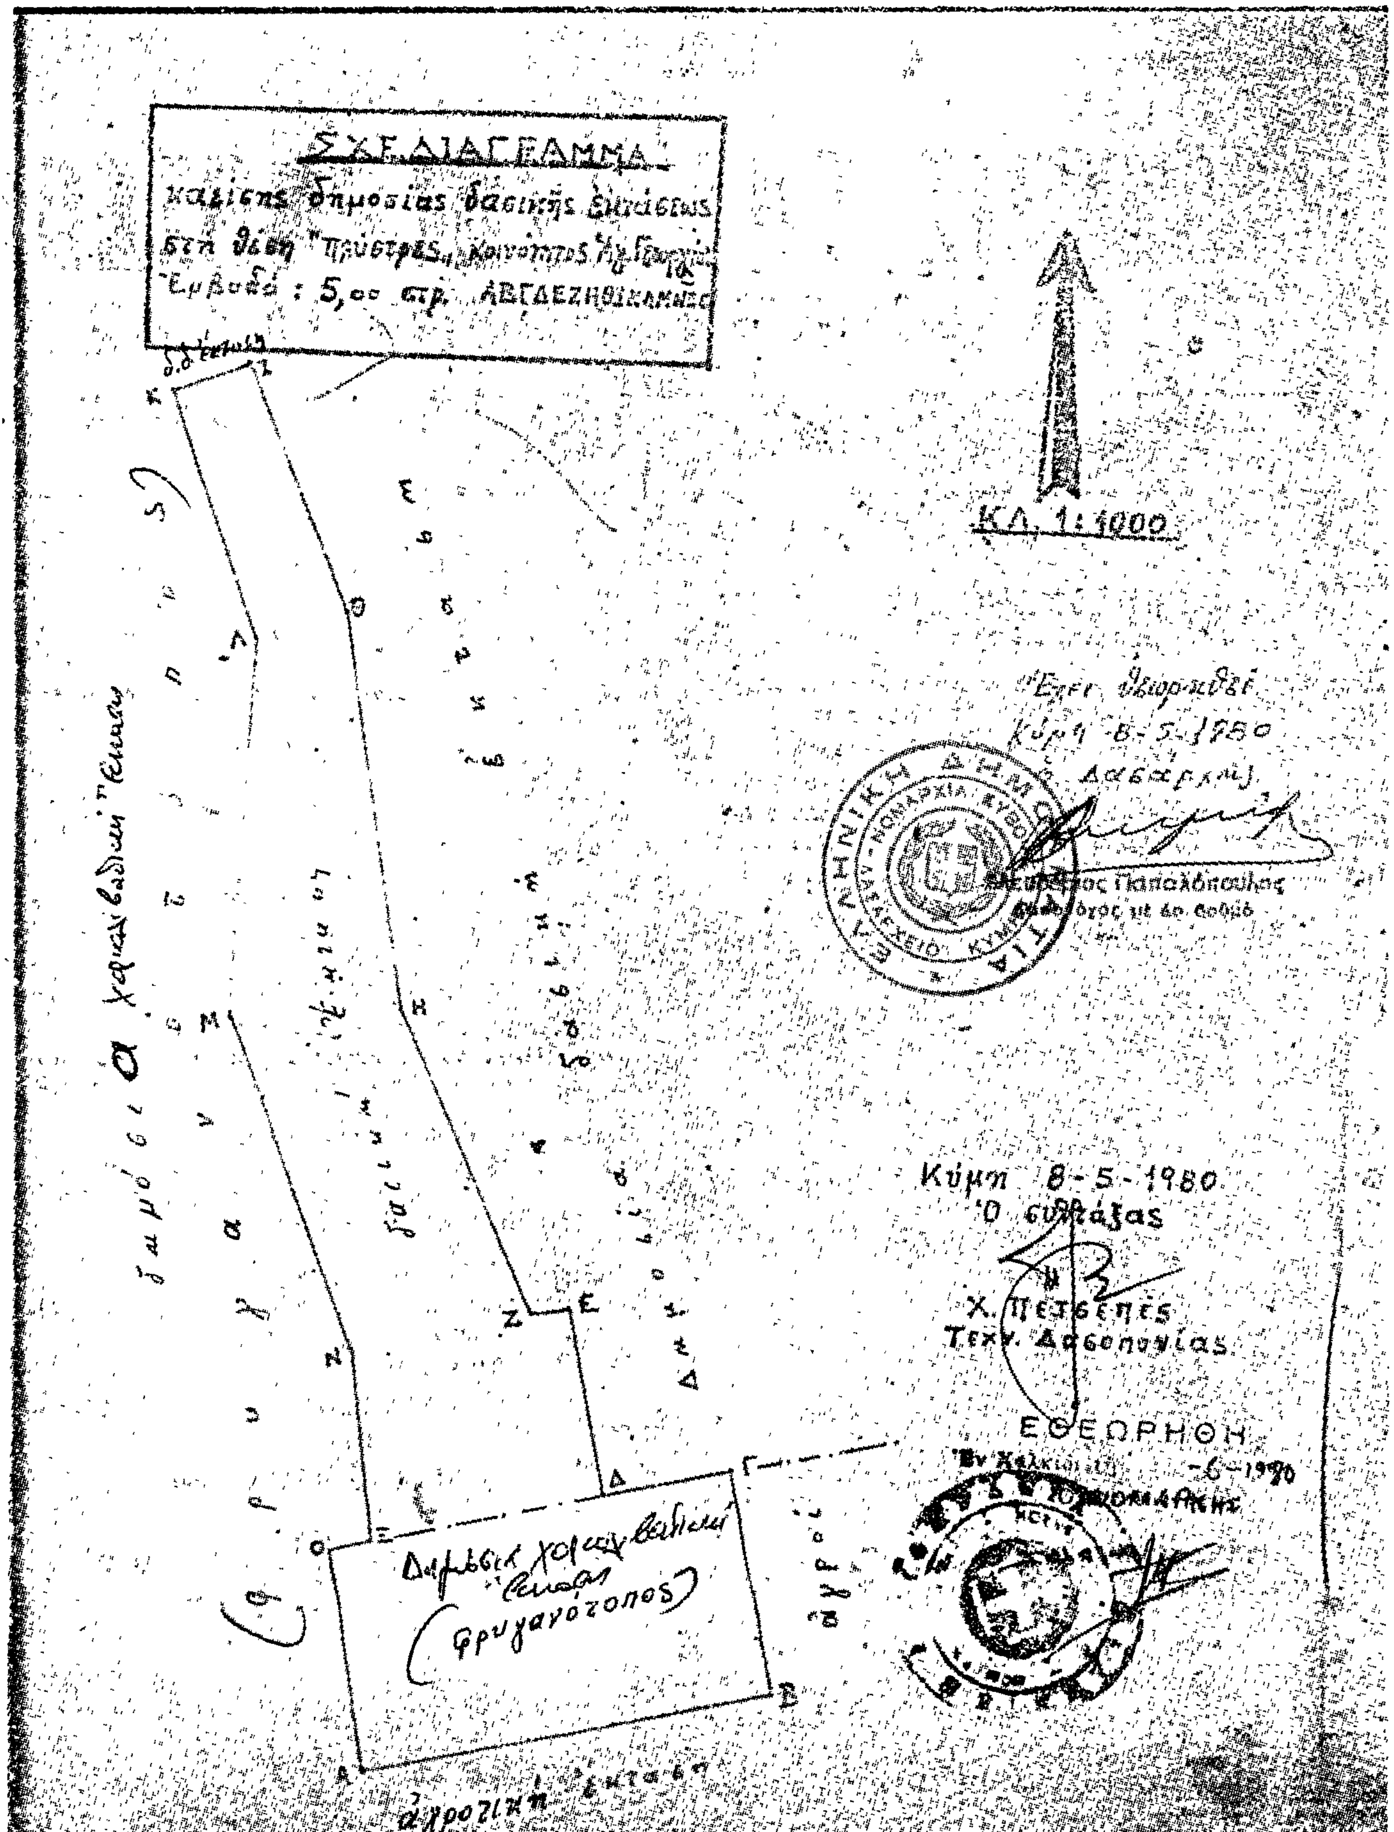

ΣΧΕΔΙΑΓΡΑΜΜΑ
δημοσίας δασικής εκτάσεως
στη θέση "Πλύστρες" Κοινότητος Αγ. Γεωργίου
Εμβαδό : 5,00 στρ.
ΚΛ. 1:1000
Κύμη 8-5-1980
Ο συντάξας
Χ. Πετσέπης
Τεχν. Δασοπονίας
ΕΘΕΩΡΗΘΗ
φρυγανότοπος

Κατατοπιστικός Χάρτης

καείσης δημοσίας δασικής εκτάσεως επί θέση "Κλύστρες" Κοινότητος Αγίου Γεωργίου Ν. Ευβοίας

Κύμη 8-5-1980

Ο Δασάρχης

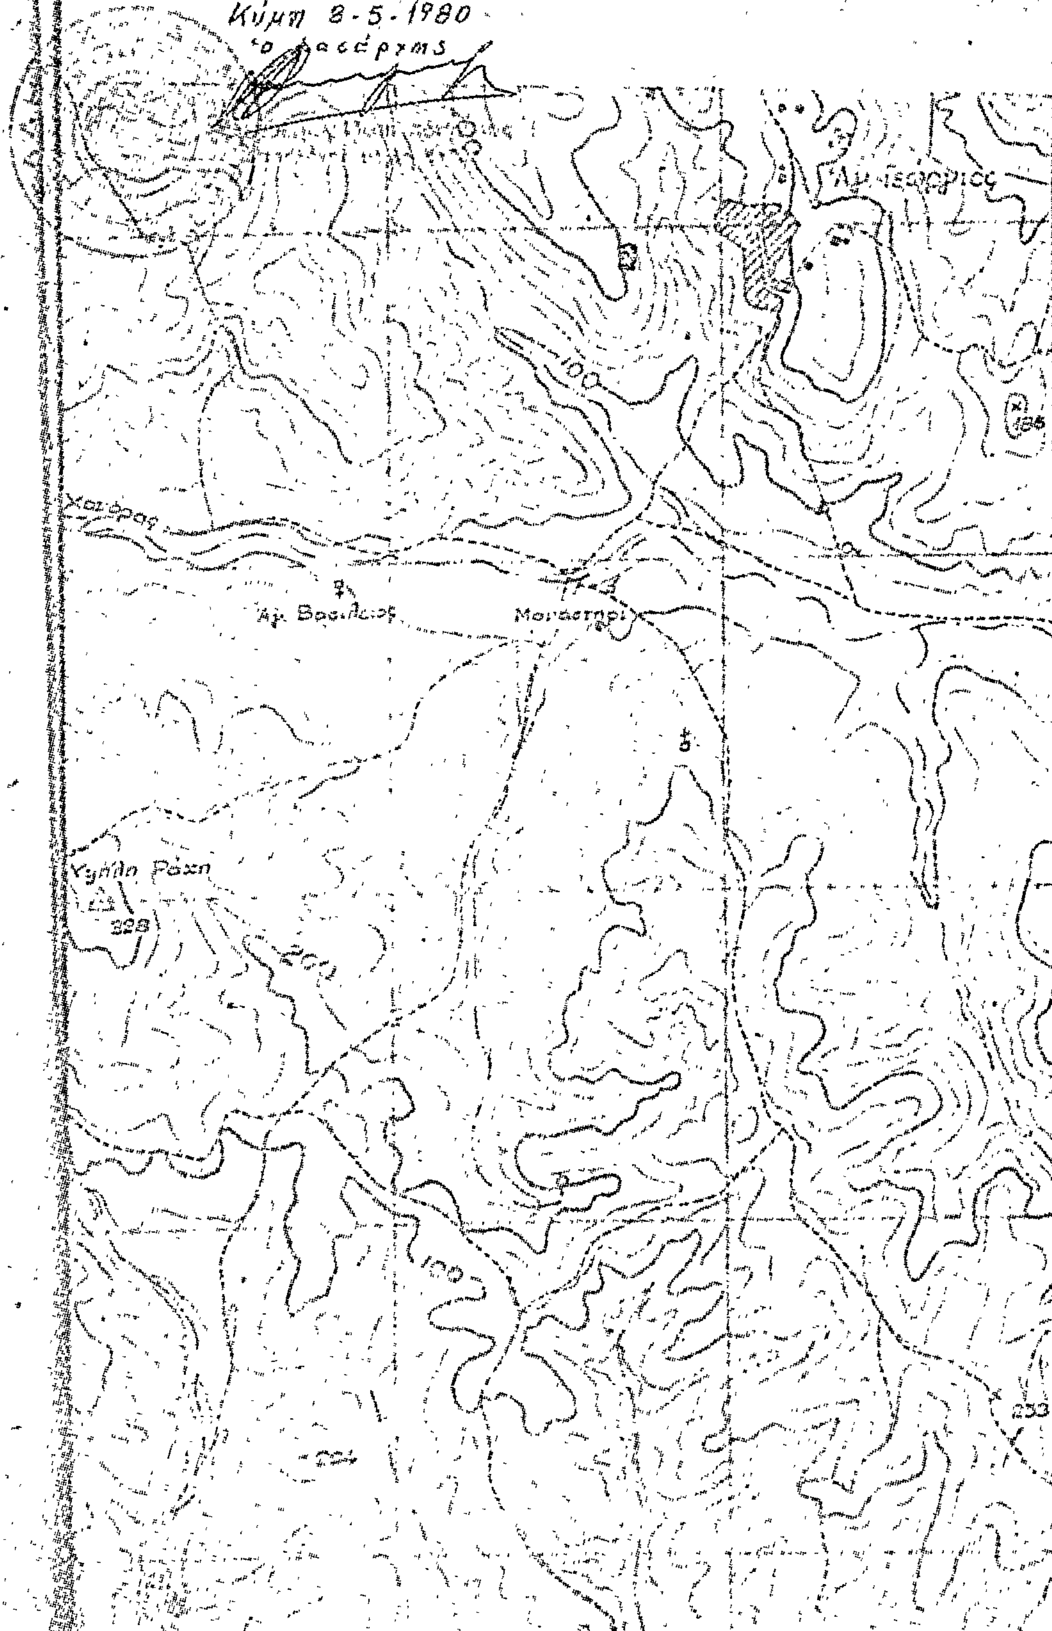

'Αριθ. 989 (2)

Περὶ κηρύξεως ὡς ἀναδασωτέας δημόσιας δασικῆς ἐκτάσεως στὴ θέση Σταμάτη Λάκκα Κοινότητας 'Ελαφονήσου Ν. Λακωνίας

Ο ΝΟΜΑΡΧΗΣ ΛΑΚΩΝΙΑΣ

Σύμφωνα μέ :

1. Τὶς διατάξεις :

α) Τοῦ ἄρθρου 117 παρ. 3 τοῦ Συντάγματος τῆς 'Ελλάδος.

β) Τῶν ἄρθρων 37, 38 καὶ 41 Ν. 998/79 περὶ προστασίας δασῶν κ.τ.λ.»

γ) Τοῦ Νόμου 3200/1955 «περὶ Διοικητικῆς 'Αποκεντρώσεως», σὲ συνδυασμὸ μὲ τὶς διατάξεις τοῦ Ν.Δ. 532/1970 «περὶ συμπληρώσεως τῶν διατάξεων περὶ Διοικητικῆς 'Αποκεντρώσεως» καὶ τοῦ 709/1970 Β. Δ/τος, ποὺ ἐκδόθηκε σὲ ἐκτέλεση αὐτοῦ.

2. Τὶς ἑξῆς διαταγὲς τοῦ 'Υπουργείου Γεωργίας :

α) 204809/761/24.2.78

β) 173235/2090/3.7.79

3. Τὴν πρόταση ποὺ ὑποβλήθηκε μὲ τὴν 1285/6.6.1980 ἀναφορὰ τοῦ ἁρμόδιου Δασαρχείου Μολάων σχετικὰ μὲ τὴν κήρυξη ὡς ἀναδασωτέας τῆς κατωτέρω δασικῆς ἐκτάσεως, καὶ

'Επειδὴ ἡ ἔκταση χρειάζεται προστασία γιὰ τὴν ἐπαναδημιουργία τῆς δασικῆς βλαστήσεως ποὺ καταστράφηκε ὁλοσχερῶς μὲ παράνομη ἐκχέρσωση ἀπὸ μήνα Δεκέμβριο 1979 μέχρις 7 Μαΐου 1980, ἀποφασίζουμε :

Α'. Κηρύσσουμε ὡς ἀναδασωτέα, μὲ σκοπὸ τὴν προστασία γιὰ τὴν ἐπαναδημιουργία τῆς δασικῆς βλαστήσεως ποὺ ἐκχερσώθηκε δημόσια δασικὴ ἔκταση 2,278 στρέμματα. 'Η ἔκταση αὐτή, ποὺ βρίσκεται στὴ θέση Σταμάτη Λάκκα τῆς περιφέρειας τῆς Κοινότητας 'Ελαφονήσου Νομοῦ Λακωνίας καλυπτόταν ἀπὸ δασικὴ βλάστηση σχίνου, ἀσπαλάθου, ρεικιοῦ καὶ ἀφάνας καὶ καταστράφηκε ὁλοσχερῶς μὲ παράνομη ἐκχέρσωση ἀπὸ τὸ μήνα Δεκέμβριο 1979 μέχρι τὶς 7 Μαΐου 1980.

Σχετικὸ τὸ σχεδιάγραμμα μὲ κλίμακα 1 : 1000 τὸ ὁποῖο ἀποτελεῖ ἀναπόσπαστο μέρος τῆς ἀποφάσεως αὐτῆς καὶ στὸ ὁποῖο ἡ ἔκταση φαίνεται μὲ τὰ στοιχεῖα Α Β Γ Δ Ε Ζ Α καὶ μὲ ὅρια :

'Ανατολικὰ : Δημόσια Δασικὴ ἔκταση

Δυτικὰ : Δημόσια Δασικὴ ἔκταση

Βόρεια : Δημόσια Δασικὴ Ἔκταση. 'Απόσταση ΔΓ ἀπὸ εἰκονοστάσι 15 μέτρα

Νότια : Δημόσια Δασικὴ ἔκταση. 'Απόσταση ΑΖ ἀπὸ Καμίνι 17 μέτρα

Β'. 'Ορίζουμε ἡ ἀποκατάσταση τῆς δασικῆς βλαστήσεως ποὺ καταστράφηκε νὰ γίνει μὲ διευκόλυνση τῆς φυσικῆς ἀναγεννήσεως μετὰ ἀπὸ ἔκδοση Δασικῆς 'Αστυνομικῆς Διατάξεως τοῦ Δασαρχείου Μολάων.

'Η ἀπόφαση αὐτὴ νὰ δημοσιευθεῖ στὴν 'Εφημερίδα τῆς Κυβερνήσεως.

Σπάρτη, 10 'Ιουνίου 1980

'Ο Νομάρχης
κ.ά.α.
'Ο Διευθυντής
ΙΩΣΗΦ ΓΑΒΑΛΑΣ

Πρόχειρο ΔΙΑΓΡΑΜΜΑ

Παραχωρήσεως καταπατηθείσης και εκχερσωθείσης Δημοσίας Δασικής εκτάσεως στη θέση "Σπαθάτη Λάκκα" Ελαφονήσου υπό Σταθάτη [illegible]

Κλίμαξ 1:1000



ΥΠΟΜΝΗΜΑ

Εκχερσωθείσα έκτασις

Εμβαδόν 2278 τ.μ.

Μολάοι 7-5-80

ο συντάξας

Θεωρήθηκε

Σπάρτη 10 Ιουνίου 1980

ο Νομάρχης

Εθεωρήθη

ο Δασάρχης

ΙΩΣΗΦ ΓΑΒΑΛΑΣ

Γ. Παπαζαφειρόπουλος

Τεχν. Δασοπόνος με 4ο βαθμό

ΑΠΟΣΠΑΣΜΑ ΧΑΡΤΟΥ

Συντεταγμένες Περιοχής - Φύλλο Χάρτου ΝΟΤΙΑ

Οριζόντια συντεταγμένη:

Κάθετο συντεταγμένη:

Εκχερσωθείσα έκτασις

Κλίμαξ 1:50.000

'Αριθ. 972 (3)

Περὶ κηρύξεως ὡς ἀναδασωτέας δημόσιας δασικῆς ἐκτάσεως στὴ θέση Πορὶ τῆς Κοινότητας 'Αγίου 'Ιωάννου Μονεμβασίας τοῦ Ν. Λακωνίας

Ο ΝΟΜΑΡΧΗΣ ΛΑΚΩΝΙΑΣ

Σύμφωνα μέ :

1. Τὶς διατάξεις :

α) Τοῦ ἄρθρου 117 παρ. 3 τοῦ Συντάγματος τῆς 'Ελλάδος.

β) Τῶν ἄρθρων 37, 38 καὶ 41 Ν. 998/79 «περὶ Προστασίας δασῶν κ.τ.λ.»

γ) Τοῦ Νόμου 3200/1955 «περὶ Διοικητικῆς 'Αποκεντρώσεως», σὲ συνδυασμὸ μὲ τὶς διατάξεις τοῦ Ν.Δ. 532/1970 «περὶ συμπληρώσεως τῶν διατάξεων περὶ Διοικητικῆς 'Αποκεντρώσεως καὶ τοῦ 709/1970 Β. Δ/τος, ποὺ ἐκδόθηκε σὲ ἐκτέλεση αὐτοῦ.

2. Τὶς ἑξῆς διαταγὲς τοῦ 'Υπουργείου Γεωργίας :

α) 204809/761/24.2.1978

β) 173235/2090/3.7.1979

3. Τὴν πρόταση ποὺ ὑποβλήθηκε μὲ τὴν 1234/29.5.80 ἀναφορὰ τοῦ ἁρμόδιου Δασαρχείου Μολάων σχετικὰ μὲ τὴν κήρυξη ὡς ἀναδασωτέας τῆς καττὲρω δασικῆς ἐκτάσεως καὶ

'Επειδὴ ἡ ἔκταση χρειάζεται προστασία γιὰ τὴν ἐπαναδημιουργία τῆς δασικῆς βλαστήσεως ποὺ καταστράφηκε ὁλοσχερῶς μὲ παράνομη ἐκχέρσωση ἀπὸ τὸ μήνα Δεκέμβριο 1979 μέχρι 19 Φεβρουαρίου 1980, ἀποφασίζουμε :

Α'. Κηρύσσουμε ὡς ἀναδασωτέα, μὲ σκοπὸ τὴν προστασία γιὰ τὴν ἐπαναδημιουργία τῆς δασικῆς βλαστήσεως ποὺ 'Εκχερσώθηκε δημόσια δασικὴ ἔκταση 0,605 στρέμματα.'Η ἔκταση αὐτή, ποὺ βρίσκεται στὴ θέση Πορὶ τῆς περιφέρειας τῆς Κοινότητας 'Αγ. 'Ιωάννου Μονεμβασίας Νομοῦ Λακωνίας καλυπτόταν ἀπὸ δασικὴ βλάστηση σχίνου καὶ ἀσπαλάθου καὶ καταστράφηκε ὁλοσχερῶς μὲ παράνομη ἐκχέρσωση ἀπὸ μήνα Δεκέμβριο 1979 μέχρι 19 Φεβρουαρίου 1980.

Σχετικὸ τὸ σχεδιάγραμμα μὲ κλίμακα 1 : 500 τὸ ὁποῖο ἀποτελεῖ ἀναπόσπαστο μέρος τῆς ἀποφάσεως αὐτῆς καὶ στὸ ὁποῖο ἡ ἔκταση φαίνεται μὲ τὰ στοιχεῖα Α Β Γ Δ Ε Ζ Α καὶ μὲ ὅρια :

'Ανατολικὰ : 'Αμμώδης παραλία καὶ σὲ ἀπόσταση 50 μ. θάλασσα

Δυτικὰ : Καλλιεργούμενη ἔκταση ἀπὸ Δαμιανὸ Κατσώρη καὶ Στ. Γεώργα

Βόρεια : Δημόσια δασικὴ ἔκταση καὶ ἀγρὸς Δαμ. Κατσώρη

Νότια : Δημόσια δασικὴ ἔκταση

Β'. 'Ορίζουμε ἡ ἀποκατάσταση τῆς δασικῆς βλαστήσεως ποὺ καταστράφηκε νὰ γίνει μὲ διευκόλυνση τῆς φυσικῆς ἀναγεννήσεως μετὰ ἀπὸ ἔκδοση Δασικῆς 'Αστυνομικῆς Διατάξεως ἀπὸ τὸ Δασαρχεῖο Μολάων.

'Η ἀπόφαση αὐτὴ νὰ δημοσιευθεῖ στὴν 'Εφημερίδα τῆς Κυβερνήσεως.

Σπάρτη, 6 'Ιουνίου 1980

'Ο Νομάρχης κ. ἀ. α.
'Ο Διευθυντής
ΙΩΣΗΦ. ΓΑΒΑΛΑΣ

## ΠΡΟΧΕΙΡΟ ΔΙΑΓΡΑΜΜΑ

Κλίμακα 1:500

ΥΠΟΜΝΗΜΑ

Κατοληφθείσα κ. εκχερσωθείσα έκτασις

Εμβαδόν: 605 τ.μ.

Μολάοι 20-8-1980

Ο Συντάξας

Θεωρείται

Ο Νομάρχης

ΑΚΡΙΒΕΣ ΑΝΤΙΓΡΑΦΟ

## ΑΠΟΣΠΑΣΜΑ ΧΑΡΤΟΥ

ΕΥΡΥΤΕΡΗΣ ΠΕΡΙΟΧΗΣ

# Η ΓΕΝΙΚΗ ΔΙΕΥΘΥΝΣΗ ΤΟΥ ΕΘΝΙΚΟΥ ΤΥΠΟΓΡΑΦΕΙΟΥ

## ΓΝΩΣΤΟΠΟΙΕΙ ΟΤΙ:

Ἡ ἐτήσια συνδρομή τῆς Ἐφημερίδας τῆς Κυβερνήσεως, ἡ τιμή τῶν φύλλων της πού πουλιοῦνται τμηματικά καί τά τέλη δημοσιεύσεων στήν Ἐφημερίδα τῆς Κυβερνήσεως, καθορίσθηκαν ἀπό 1 Ἰανουαρίου 1980 ὡς ἀκολούθως:

## Α' ΕΤΗΣΙΕΣ ΣΥΝΔΡΟΜΕΣ

| | | |
|---|---|---|
| 1. Γιά τό Τεῦχος Α' | Δραχ. | 1.000 |
| 2. » » » Β' | » | 1.500 |
| 3. » » » Γ' | » | 700 |
| 4. » » » Δ' | » | 1.500 |
| 5. » » » Νομικῶν ΠροσώπωνΔ.Δ. κ.λπ. | » | 700 |
| 6. » » » Ἀν. Εἰδ. Δικαστηρίου | » | 100 |
| 7. » » » Παράρτημα | » | 400 |
| 8. » » » Ἀνωνύμων Ἑταιρειῶν κ.λπ. | » | 4.000 |
| 9. » » Δελτίο Ἐμπορικῆς καί Βιομηχανικῆς Ἰδιοκτησίας | » | 400 |
| 10. Γιά ὅλα τά τεύχη καί τό Δ.Ε.Β.Ι. | » | 9.000 |

Οἱ Δῆμοι καί οἱ Κοινότητες τοῦ Κράτους καταβάλλουν τό 1/2 τῶν ἀνωτέρω συνδρομῶν.

Ὑπέρ τοῦ Ταμείου Ἀλληλοβοηθείας Προσωπικοῦ τοῦ Ἐθνικοῦ Τυπογραφείου (ΤΑΠΕΤ) ἀναλογοῦν τά ἑξῆς ποσά:

| | | |
|---|---|---|
| 1. Γιά τό Τεῦχος Α' | Δραχ. | 50 |
| 2. » » » Β' | » | 75 |
| 3. » » » Γ' | » | 35 |
| 4. » » » Δ' | » | 75 |
| 5. » » » Νομικῶν Προσώπων Δ.Δ. κ.λπ. | » | 35 |
| 6. » » » Ἀν. Εἰδ. Δικαστηρίου | » | 5 |
| 7. » » » Παράρτημα | » | 20 |
| 8. » » » Ἀνωνύμων Ἑταιρειῶν κ.λπ. | » | 200 |
| 9. » » Δελτίο Ἐμπ. καί Βιομ. Ἰδιοκτησίας | » | 20 |
| 10. Γιά ὅλα τά τεύχη | » | 450 |

## Β'. ΤΙΜΗ ΦΥΛΛΩΝ

Ἡ τιμή πωλήσεως κάθε φύλλου, μέχρις 8 σελ., εἶναι 5 δρχ., ἀπό 9 ὡς 24 σελ. 10 δρχ., ἀπό 25 ὡς 48 σελ. 15 δρχ., ἀπό 49 ὡς 80 σελ. 30 δρχ., ἀπό 81 σελ. καί ἄνω ἡ τιμή πωλήσεως κάθε φύλλου προσαυξάνεται κατά 30 δρχ. ἀνά 80 σελίδες.

## Γ'. ΤΕΛΗ ΔΗΜΟΣΙΕΥΣΕΩΝ

**Ι. Στό τεῦχος Ἀνωνύμων Ἑταιρειῶν καί Ἑταιρειῶν Περιωρισμένης Εὐθύνης:**

**Α' Ἀνωνύμων Ἑταιρειῶν:**

| | | |
|---|---|---|
| 1. Τῶν καταστατικῶν | Δρχ. | 14.000 |
| 2. Τῶν ἀποφάσεων «περί συγχωνεύσεως ἀνωνύμων ἑταιρειῶν» | » | 14.000 |
| 3. Τῶν κωδικοποιήσεων τῶν καταστατικῶν (ΦΕΚ 309/67, τ. Β') | » | 7.000 |
| 4. Τῶν τροποποιήσεων τῶν καταστατικῶν | » | 3.000 |
| 5. Τῶν ἰσολογισμῶν κάθε χρήσεως | » | 6.000 |
| 6. Τῶν ὑπουργικῶν ἀποφάσεων «περί παροχῆς ἀδείας ἐπεκτάσεως τῶν ἐργασιῶν Ἀσφαλιστικῶν Ἑταιρειῶν», τῶν ἐκθέσεων ἐκτιμήσεως περιουσιακῶν στοιχείων καί τῶν ἀποφάσεων τοῦ Δ.Σ. τοῦ ΕΛΤΑ, μέ τίς ὁποῖες ἐγκρίνονται καί δημοσιεύονται οἱ κανονισμοί αὐτοῦ | » | 5.000 |
| 7. Τῶν ἀποφάσεων «περί ἐγκαταστάσεως ὑποκαταστήματος, διορισμοῦ γενικοῦ πράκτορος καί παροχῆς πληρεξουσιότητος πρός ἀντιπροσώπευσιν ἐν Ἑλλάδι ἀλλοδαπῶν Ἑταιρειῶν» καί τῶν ἀποφάσεων «περί μεταβιβάσεως τοῦ χαρτοφυλακίου Ἀσφαλιστικῶν Ἑταιρειῶν κατά τό ἄρθρο 59 παρ. 1 τοῦ Ν.Δ. 400/70» | » | 3.000 |
| 8. Τῶν ἀνακοινώσεων γιά κάθε μεταβολή πού γίνεται μέ ἀπόφαση Γ.Σ. ἤ Δ.Σ., τῶν προσκλήσεων σέ γενικές συνελεύσεις, τῶν κατά τό ἄρθρο 32 τοῦ Ν. 3221/24 γνωστοποιήσεων, τῶν ἀνακοινώσεων, πού προβλέπονται ἀπό τό ἄρθρο 59 παρ. 3 τοῦ Ν.Δ. 400/1970 «περί Ἀλλοδαπῶν Ἀσφαλιστικῶν Ἑταιρειῶν», τῶν ἀποφάσεων τοῦ Διοικητικοῦ Συμβουλίου τοῦ ΕΛΤΑ, πού ἀναφέρονται σέ προσωρινές διατάξεις καί τῶν ἀποφάσεων τοῦ Ὑπ. Συγκοινωνιῶν διά τούς ΗΛΠΑΠ – ΗΣΑΠ – ΟΣΕ | » | 1.500 |
| 9. Τῶν συνοπτικῶν μηνιαίων καταστάσεων τῶν Τραπεζικῶν Ἑταιρειῶν | » | 1.500 |
| 10. Τῶν ἀποφάσεων τῆς ἐπιτροπῆς τοῦ Χρηματιστηρίου «περί εἰσαγωγῆς χρεωγράφων εἰς τό χρηματιστήριον πρός διαπραγμάτευσιν, συμφώνως πρός τάς διατάξεις τοῦ ἄρθρου 2 παρ. 3 Α.Ν. 148/1967» | Δρχ. | 1.500 |
| 11. Τῶν ἀποφάσεων τῆς ἐπιτροπῆς κεφαλαιαγορᾶς «περί διαγραφῆς χρεωγράφων ἐκ τοῦ χρηματιστηρίου, συμφώνως πρός τάς διατάξεις τοῦ ἄρθρου 2 παρ. 4 Α.Ν. 148/67» | » | 1.500 |
| 12. Τῶν ἀποφάσεων «περί ἐγκρίσεως τιμολογίων τῶν Ἀσφαλιστικῶν Ἑταιρειῶν» | » | 1.000 |

**Β' Ἑταιρειῶν Περιωρισμένης Εὐθύνης:**

| | | |
|---|---|---|
| 1. Τῶν καταστατικῶν | Δρχ. | 1.500 |
| 2. Τῶν κωδικοποιήσεων τῶν καταστατικῶν | » | 1.500 |
| 3. Τῶν ἰσολογισμῶν κάθε χρήσεως | » | 1.500 |
| 4. Τῶν ἐκθέσεων ἐκτιμήσεως περιουσιακῶν στοιχείων | » | 1.500 |
| 5. Τῶν τροποποιήσεων τῶν καταστατικῶν (γιά κάθε συμβολαιογραφική πράξη) | » | 600 |
| 6. Τῶν ἀνακοινώσεων μέ συμβολαιογραφική πράξη | » | 600 |
| 7. Τῶν ἀνακοινώσεων μέ ἀπόφαση τῆς Γ.Σ. | » | 400 |
| 8. Τῶν προσκλήσεων σέ γενικές συνελεύσεις | » | 400 |

**Γ' Ἀλληλασφαλιστικῶν Συνεταιρισμῶν – Ἀλληλασφαλιστικῶν Ταμείων καί Φιλανθρωπικῶν Σωματείων:**

| | | |
|---|---|---|
| 1. Τῶν ὑπουργικῶν ἀποφάσεων «περί χορηγήσεως ἀδείας λειτουργίας Ἀλληλασφαλιστικῶν Συνεταιρισμῶν – Ἀλληλασφαλιστικῶν Ταμείων» | » | 1.500 |
| 2. Τῶν ἰσολογισμῶν τῶν ἀνωτέρω Συνεταιρισμῶν, Ταμείων καί Σωματείων | » | 1.500 |

**Δ' Τῶν δικαστικῶν πράξεων:** Δρχ. 600

**ΙΙ. Στό Τέταρτο τεῦχος:**

Τῶν δικαστικῶν πράξεων γιά παρακατάθεση ἀποζημιώσεως » 600

## Δ'. ΚΑΤΑΒΟΛΗ ΣΥΝΔΡΟΜΩΝ - ΤΕΛΩΝ ΔΗΜΟΣΙΕΥΣΕΩΝ ΚΑΙ ΠΟΣΟΣΤΩΝ Τ.Α.Π.Ε.Τ.

1. Οἱ συνδρομές τοῦ ἐσωτερικοῦ καί τά τέλη δημοσιεύσεων προκαταβάλλονται στά Δημόσια Ταμεῖα ἔναντι ἀποδεικτικοῦ εἰσπράξεως, τό ὁποῖο φροντίζει ὁ ἐνδιαφερόμενος νά τό στείλει στή Γενική Δ/νση τοῦ Ἐθνικοῦ Τυπογραφείου.

2. Οἱ συνδρομές τοῦ ἐξωτερικοῦ εἶναι δυνατό νά στέλνονται καί σέ ἀνάλογο συνάλλαγμα μέ ἐπιταγή ἐπ' ὀνόματι τοῦ Διευθυντῆ τῶν Διοικητικῶν καί Οἰκονομικῶν Ὑποθέσεων τοῦ Ἐθνικοῦ Τυπογραφείου.

3. Τό ὑπέρ τοῦ ΤΑΠΕΤ ποσοστό ἐπί τῶν ἀνωτέρω συνδρομῶν καί τελῶν δημοσιεύσεων καταβάλλεται ὡς ἑξῆς:

α) στήν Ἀθήνα: στό Ταμεῖο τοῦ ΤΑΠΕΤ (Κατάστημα Ἐθνικοῦ Τυπογραφείου),

β) στίς ὑπόλοιπες πόλεις τοῦ Κράτους: στά Δημόσια Ταμεῖα καί ἀποδίδεται στό ΤΑΠΕΤ σύμφωνα μέ τίς 192378/3639/1947(RONEO 185) καί 178048/5321/31.7.65 (RONEO 139) ἐγκύκλιες διαταγές τοῦ Γ.Λ.Κ.,

γ) στίς περιπτώσεις συνδρομῶν ἐξωτερικοῦ: ὅταν ἡ ἀποστολή τους γίνεται μέ ἐπιταγές μαζί μ' αὐτές στέλνεται καί τό ὑπέρ τοῦ ΤΑΠΕΤ ποσοστό.

Ὁ Γενικός Διευθυντής
ΑΘΑΝ. ΠΑΝ. ΣΠΗΛΙΟΠΟΥΛΟΣ

ΑΠΟ ΤΟ ΕΘΝΙΚΟ ΤΥΠΟΓΡΑΦΕΙΟ